

## Haus A Erdgeschoss

**Wohnung A 001**  
4½ Zimmer  
Wohnfläche 107.9 m<sup>2</sup>  
Sitzplatz 33.9 m<sup>2</sup>

**Wohnung A 002**  
3½ Zimmer  
Wohnfläche 88.2 m<sup>2</sup>  
Sitzplatz 27.9 m<sup>2</sup>

**Wohnung A 003**  
2½ Zimmer  
Wohnfläche 62.6 m<sup>2</sup>  
Sitzplatz 28.1 m<sup>2</sup>

**Wohnung A 004**  
4½ Zimmer  
Wohnfläche 108.3 m<sup>2</sup>  
Sitzplatz 33.9 m<sup>2</sup>





## Haus A Obergeschoss

**Wohnung A 101**  
4½ Zimmer  
Wohnfläche 107.6 m<sup>2</sup>  
Loggia 15.7 m<sup>2</sup>

**Wohnung A 102**  
2½ Zimmer  
Wohnfläche 80.4 m<sup>2</sup>  
Loggia 15.1 m<sup>2</sup>

**Wohnung A 103**  
3½ Zimmer  
Wohnfläche 88.5 m<sup>2</sup>  
Loggia 15.0 m<sup>2</sup>

**Wohnung A 104**  
4½ Zimmer  
Wohnfläche 107.6 m<sup>2</sup>  
Loggia 15.7 m<sup>2</sup>

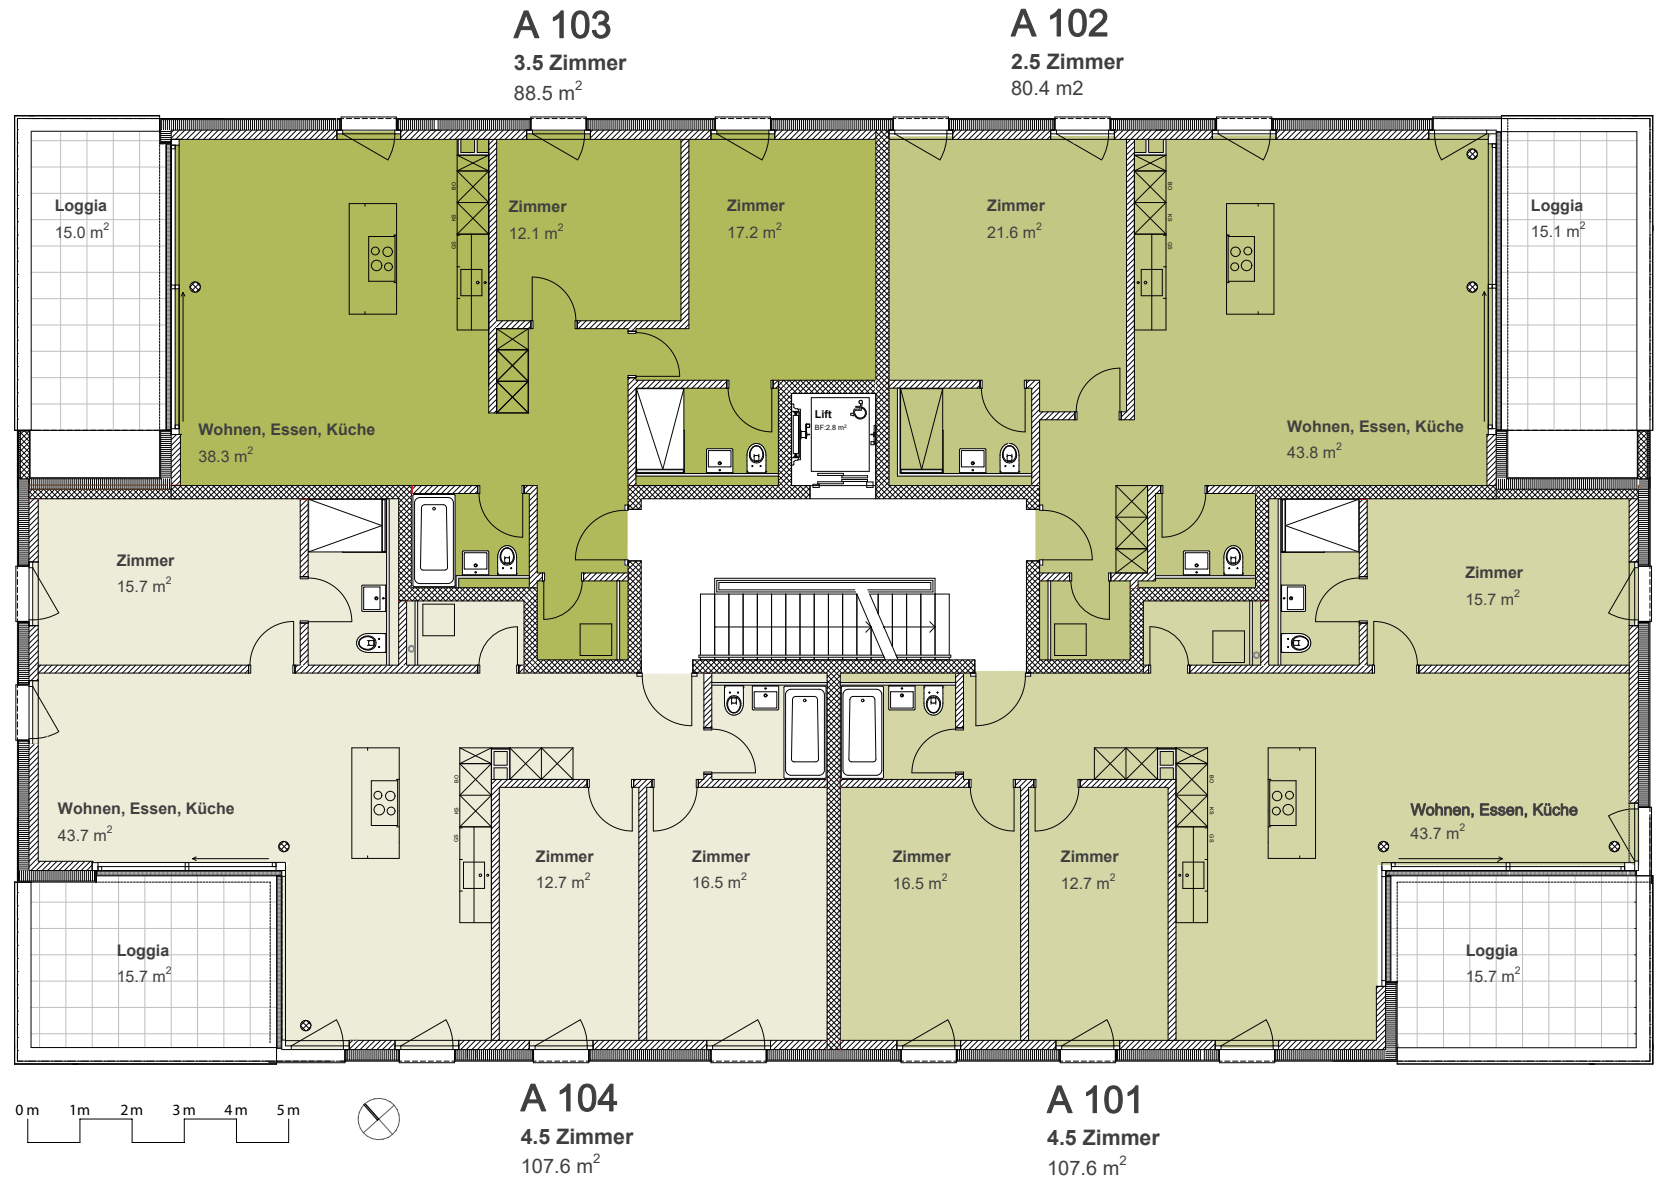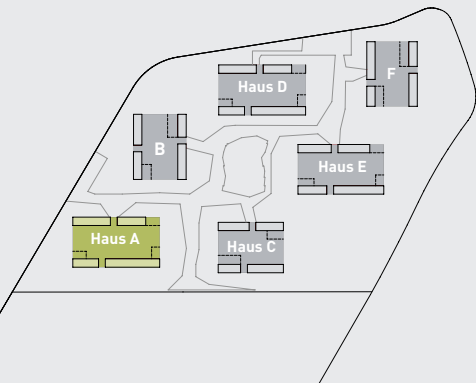

## Haus A Attikageschoss

### Wohnung A 201


2½ Zimmer  
Wohnfläche 66.2 m<sup>2</sup>  
Terrasse 43.2 m<sup>2</sup>

### Wohnung A 202

3½ Zimmer  
Wohnfläche 84.6 m<sup>2</sup>  
Terrasse 1 20.3 m<sup>2</sup>  
Terrasse 2 42.2 m<sup>2</sup>

### Wohnung A 203

4½ Zimmer  
Wohnfläche 109.8 m<sup>2</sup>  
Terrasse 1 39.4 m<sup>2</sup>  
Terrasse 2 36.8 m<sup>2</sup>

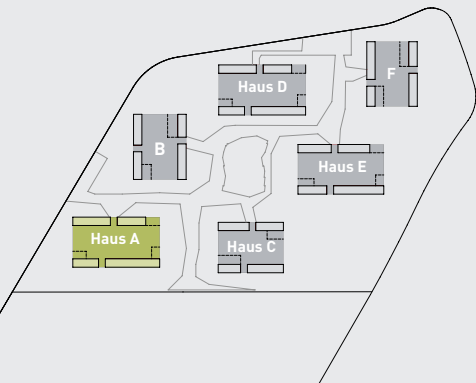


### A 203

4.5 Zimmer  
109.8 m<sup>2</sup>

### A 202

3.5 Zimmer  
84.6 m<sup>2</sup>

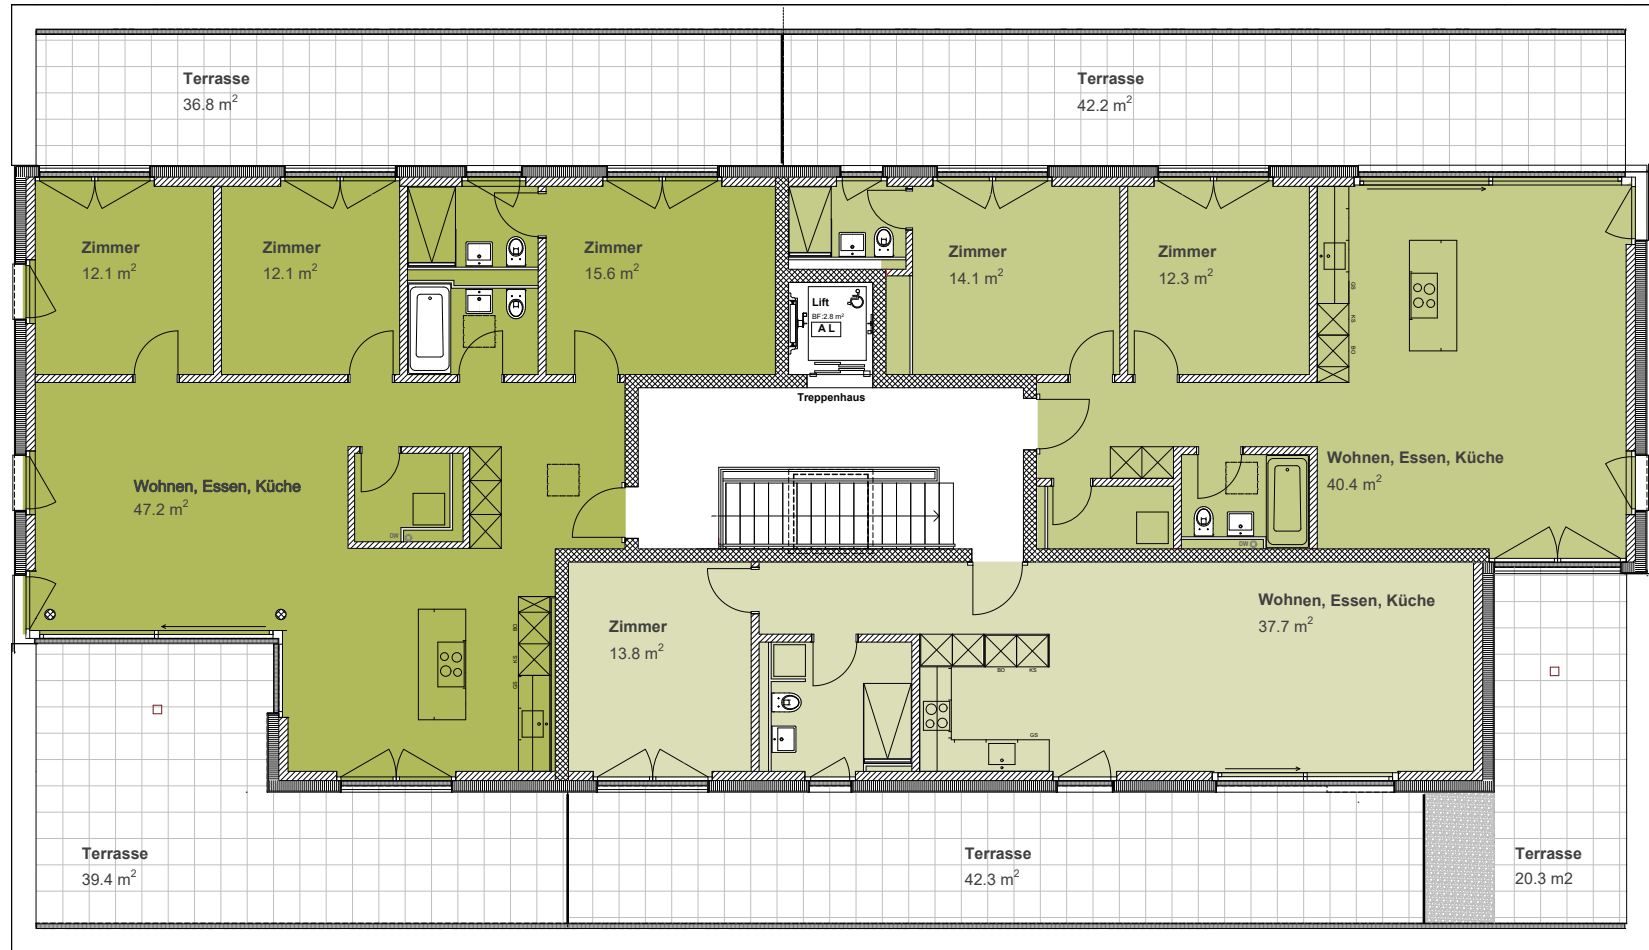

0m 1m 2m 3m 4m 5m



### A 201

2.5 Zimmer  
66.2 m<sup>2</sup>