


Haus D Erdgeschoss

Wohnung D 001
4½ Zimmer
Wohnfläche 107.9 m²
Sitzplatz 33.9 m²

Wohnung D 002
3½ Zimmer
Wohnfläche 88.2 m²
Sitzplatz 27.9 m²

Wohnung D 003
2½ Zimmer
Wohnfläche 62.6 m²
Sitzplatz 28.1 m²

Wohnung D 004
4½ Zimmer
Wohnfläche 108.3 m²
Sitzplatz 33.9 m²

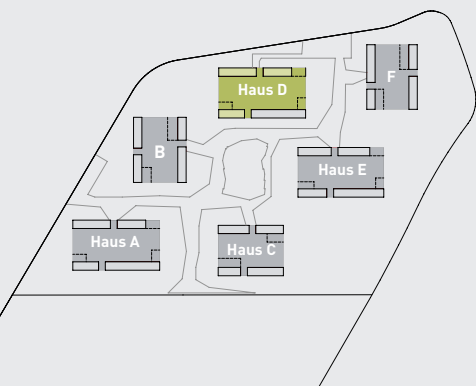



Haus D Obergeschoss

Wohnung D 101
4½ Zimmer
Wohnfläche 107.6 m²
Loggia 15.7 m²

Wohnung D 102
2½ Zimmer
Wohnfläche 80.4 m²
Loggia 15.1 m²

Wohnung D 103
3½ Zimmer
Wohnfläche 88.5 m²
Loggia 15.0 m²

Wohnung D 104
4½ Zimmer
Wohnfläche 107.6 m²
Loggia 15.7 m²

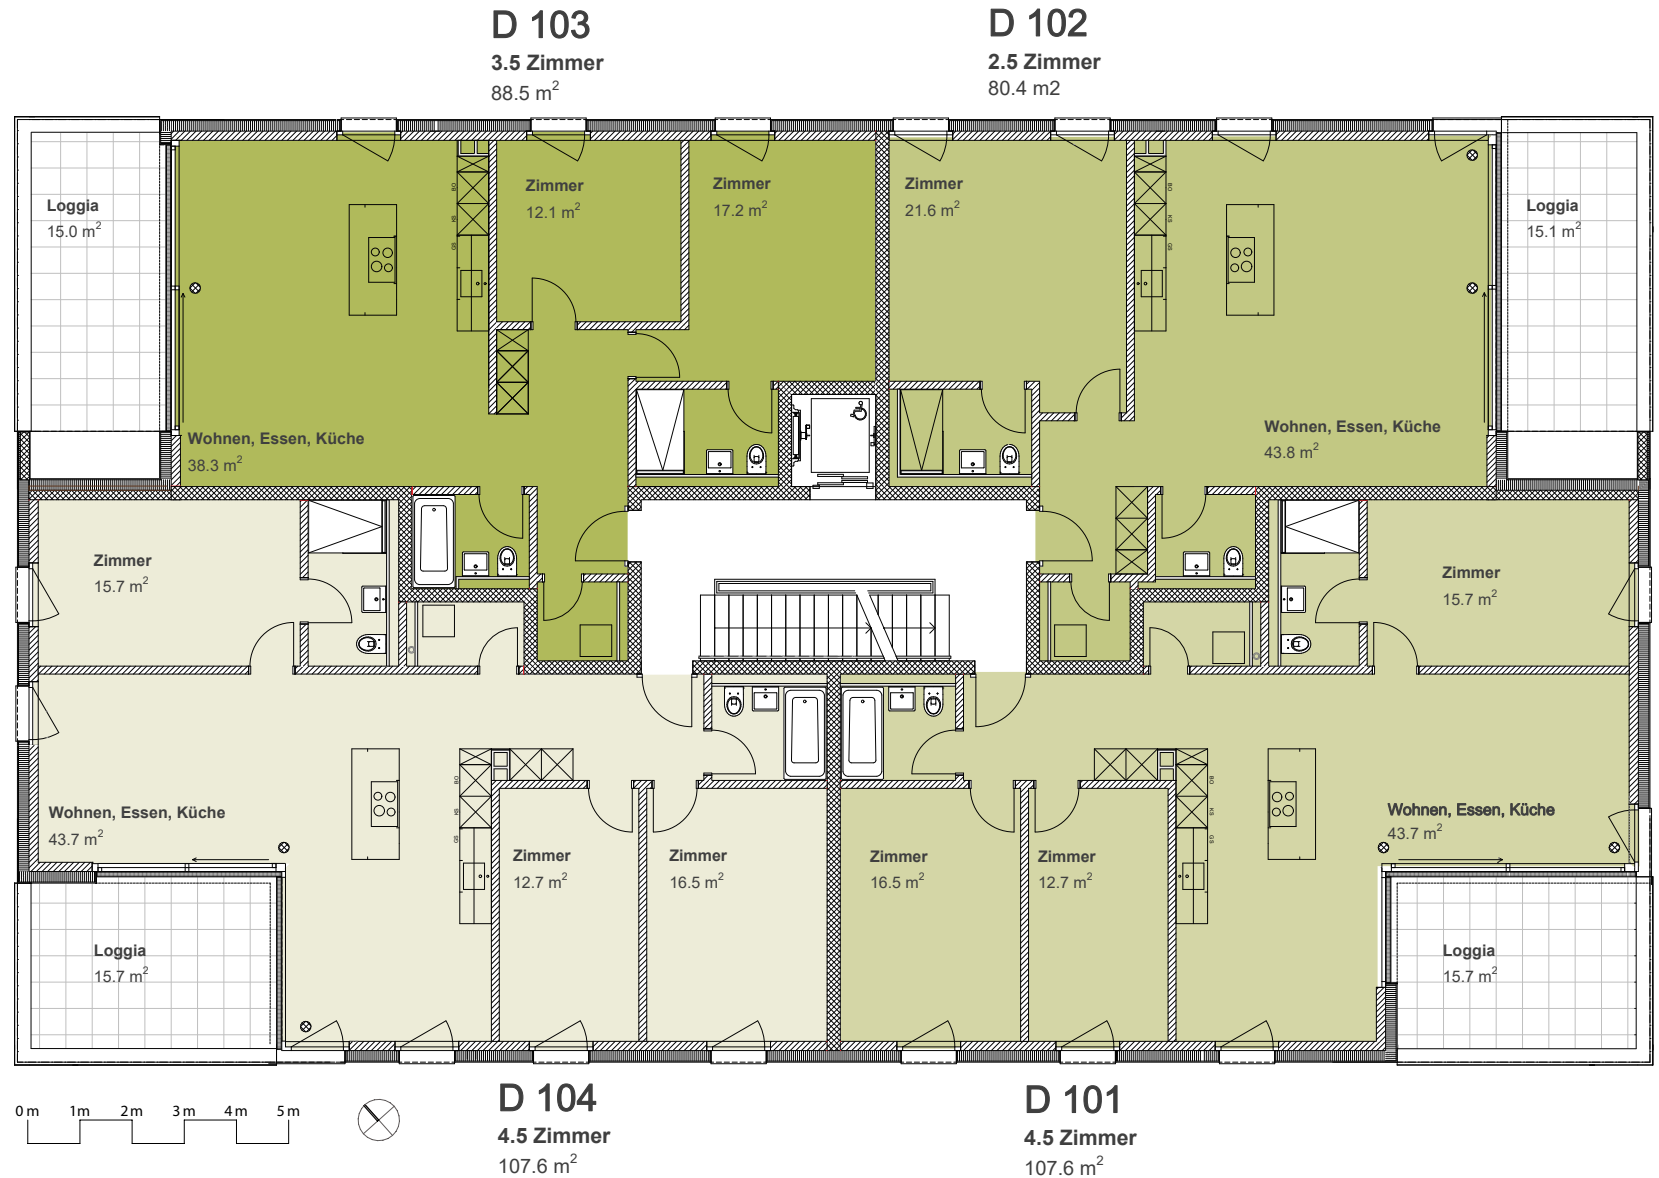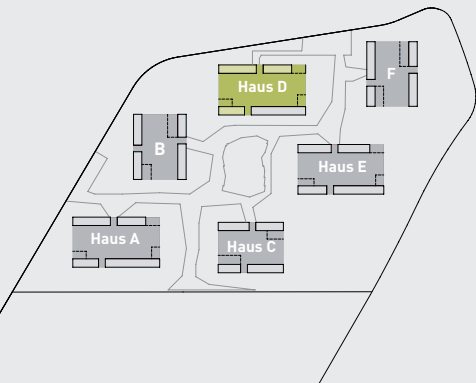

Haus D Attikageschoss

Wohnung D 201

2½ Zimmer
Wohnfläche 66.2 m²
Terrasse 43.2 m²

Wohnung D 202

3½ Zimmer
Wohnfläche 84.6 m²
Terrasse 1 20.3 m²
Terrasse 2 42.2 m²

Wohnung D 203



4½ Zimmer
Wohnfläche 109.8 m²
Terrasse 1 39.4 m²
Terrasse 2 36.8 m²

D 203

4.5 Zimmer
109.8 m²

D 202

3.5 Zimmer
84.6 m²

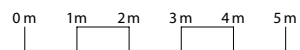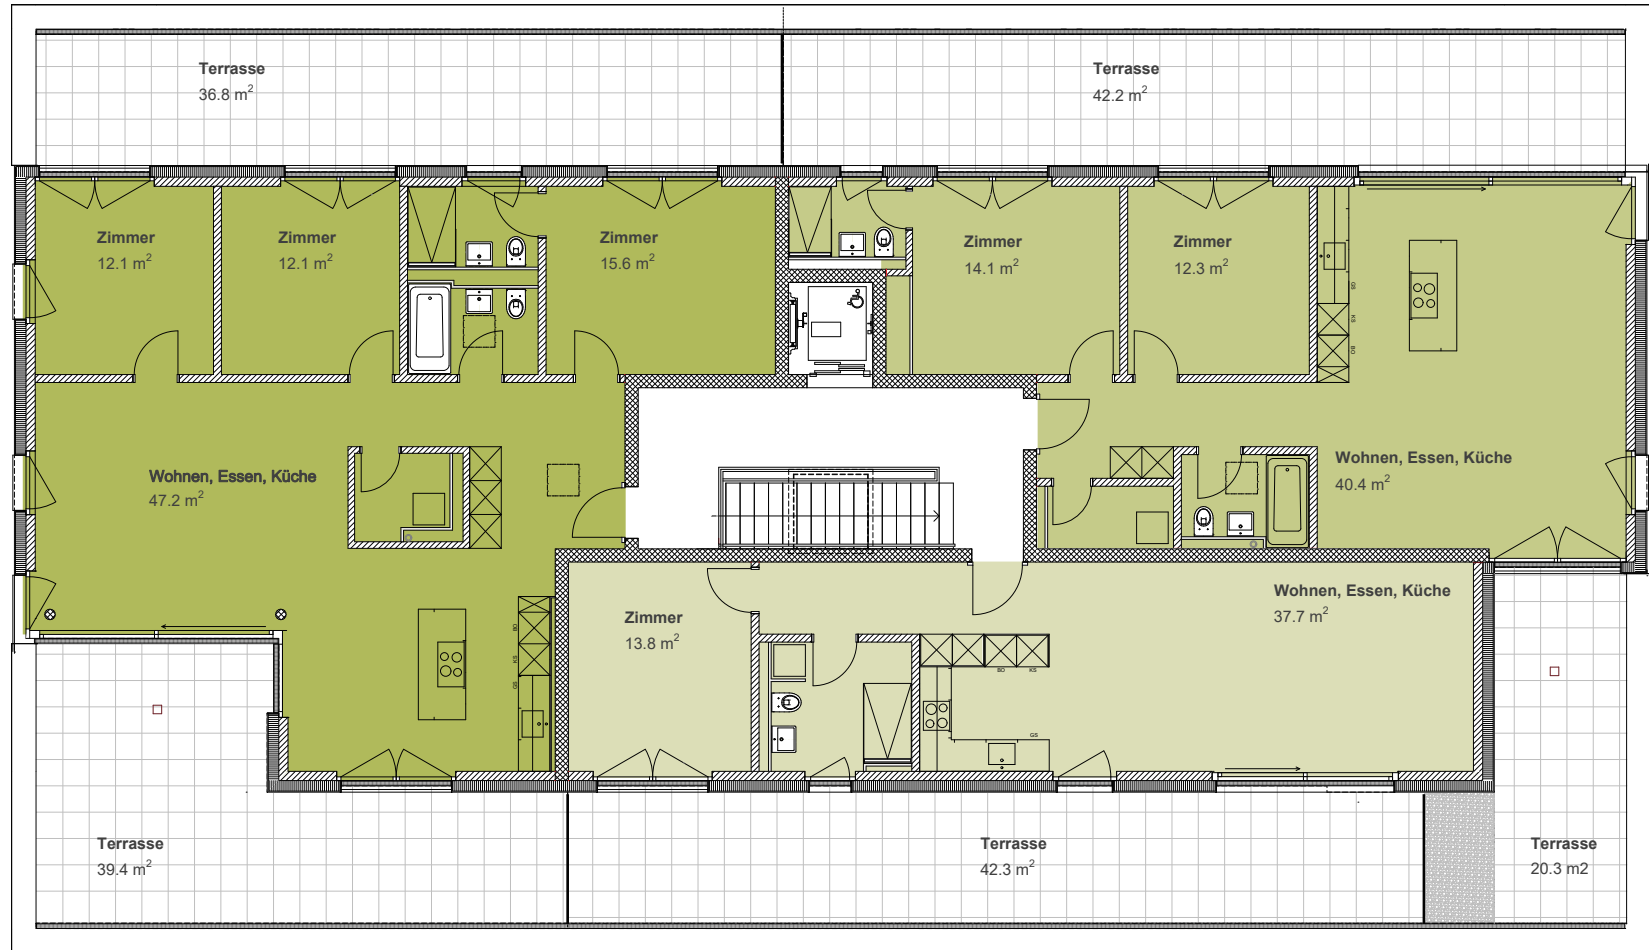

D 201

2.5 Zimmer
66.2 m²

